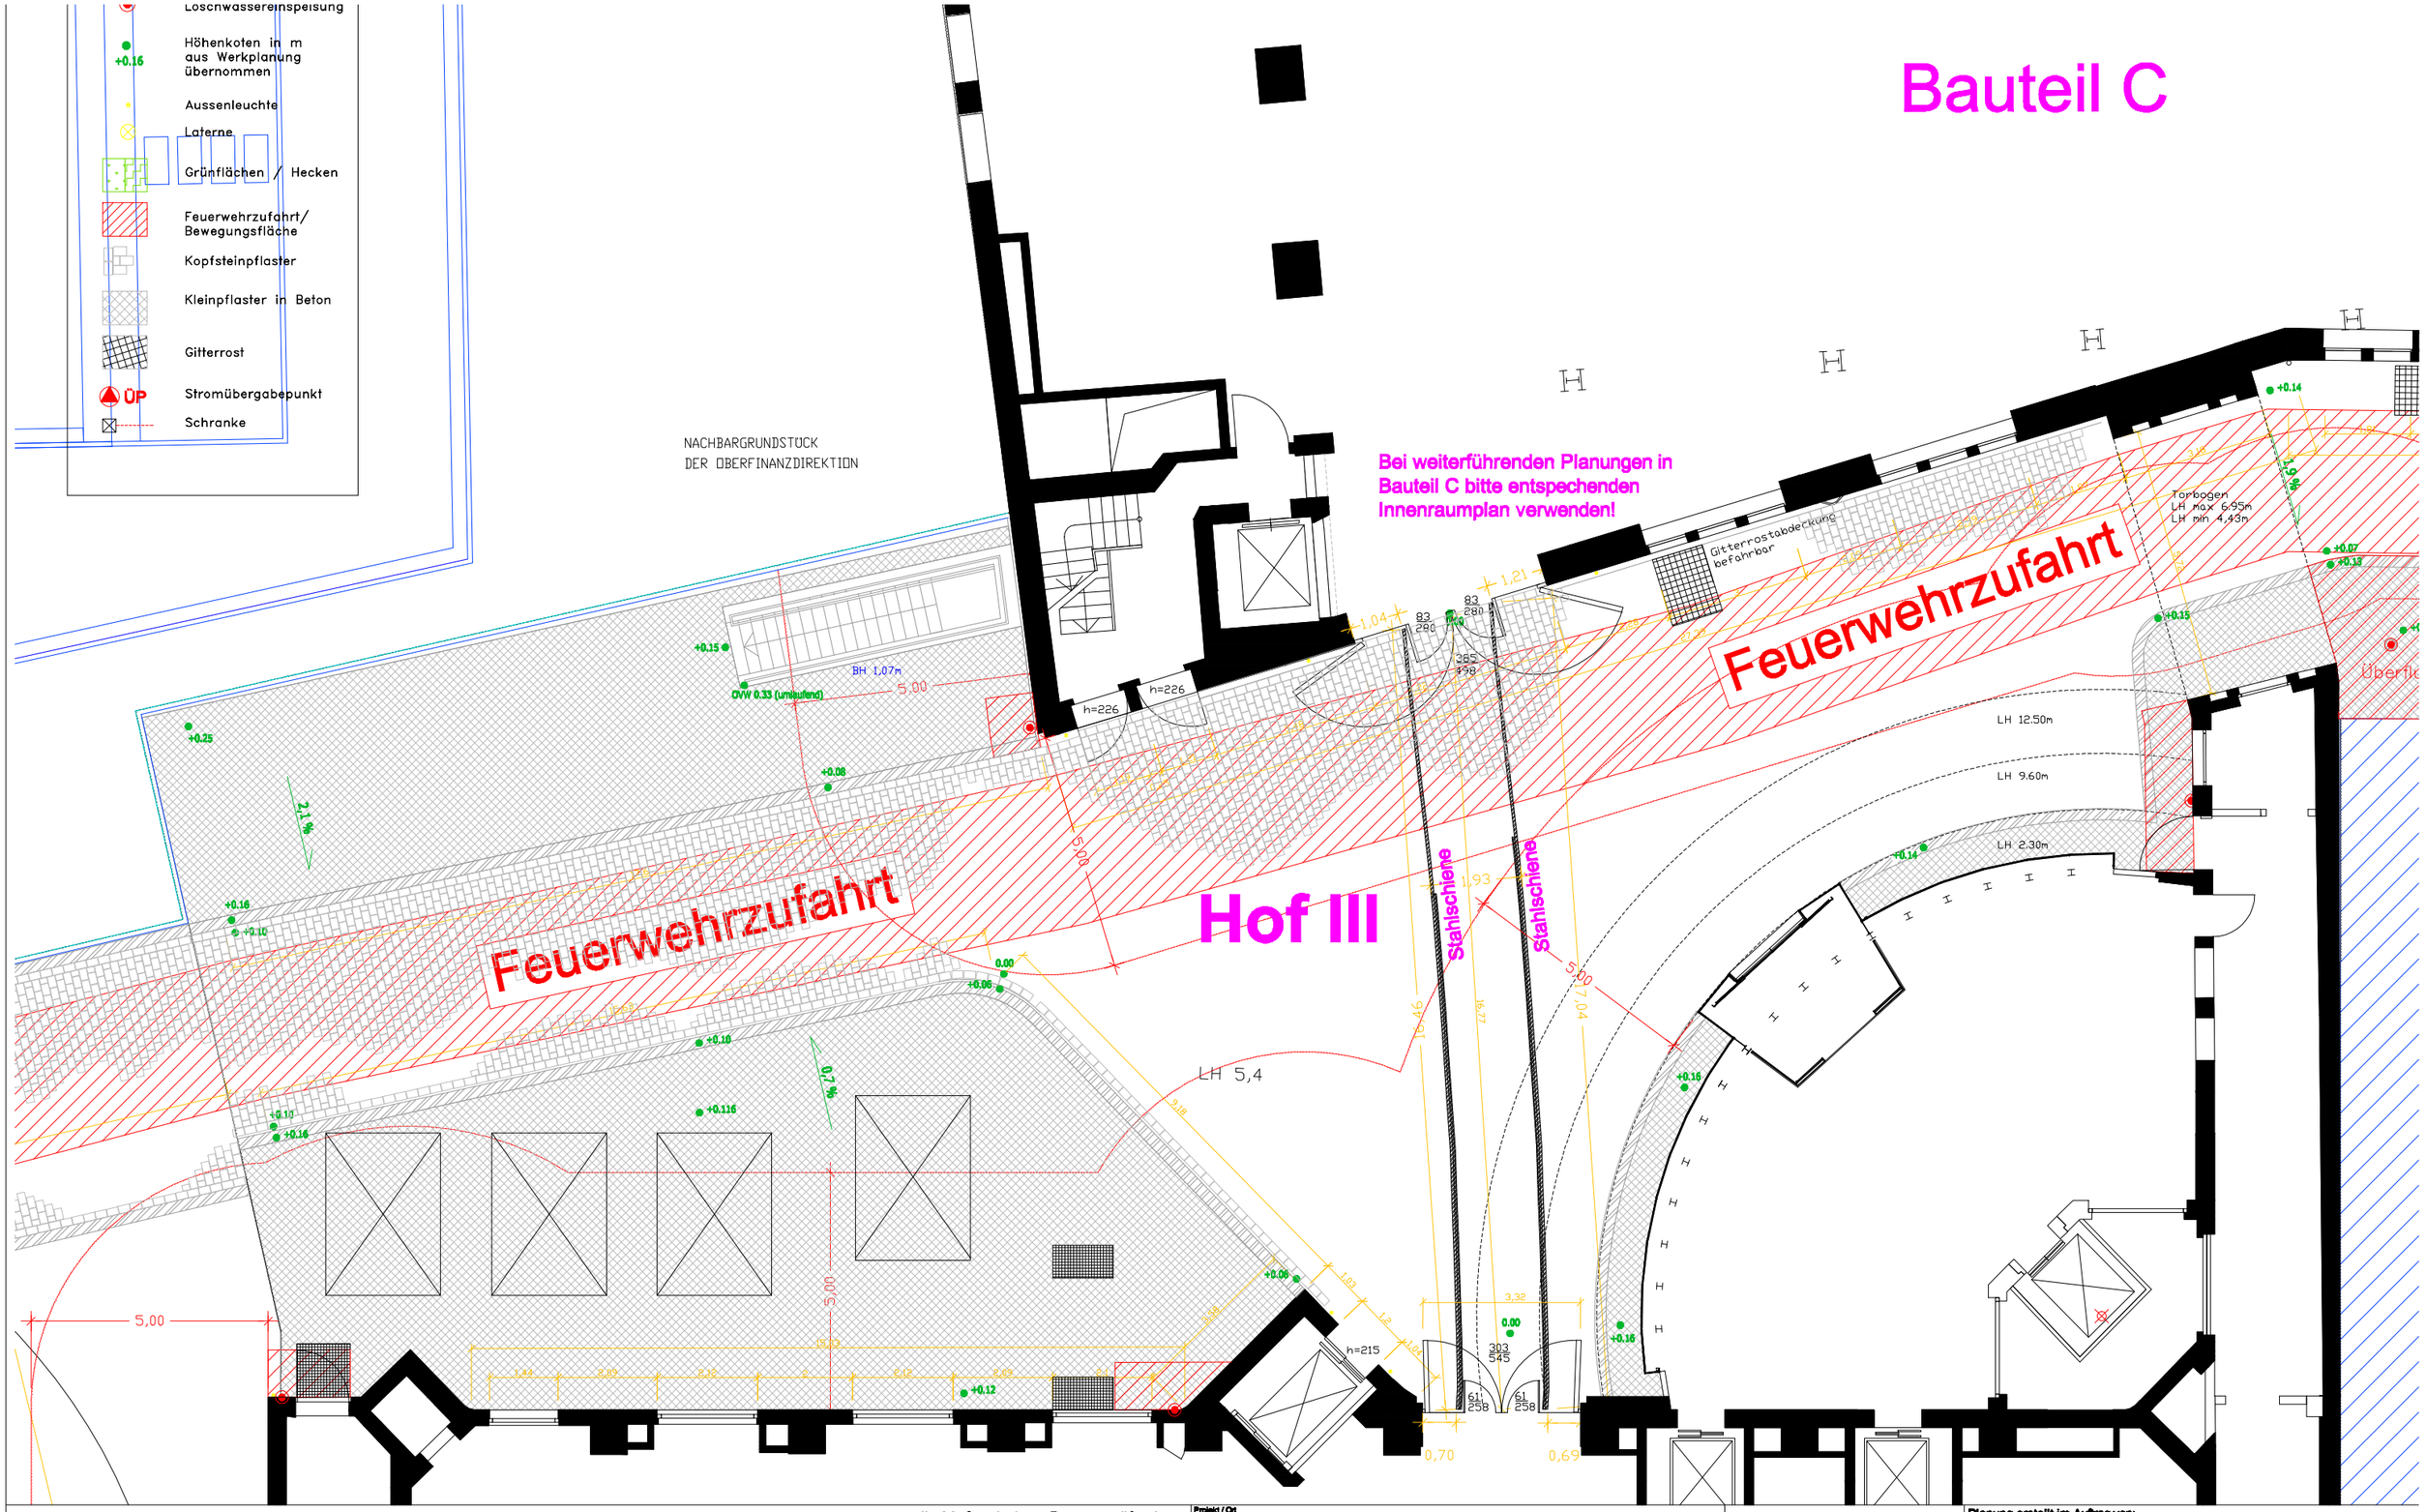

0m 2,5m 5m 7,5m 10m

alle Maße sind am Bau zu prüfen !

VORABZUG

Projekt / Ort	xxxxxx / EWERK Veranstaltungshallen Berlin, Aussenanlagen		
Zeichnungsinhalt	ewerk Aussenanlagen Hof III		
Datum	20.09.07	Maßstab	M = 1:125 [siehe Skala]
Veranstaltungsdatum	00.00.00	gezeichnet	A. Plate
Index	Aussenanlagen_20070920.dwg	geändert	xxxxxxx

C:\Mein Ordner\Projekte SATURN-040295_ewerk planung\logo\ewerk_logo_3cm Kopie.JPG

Planung erstellt im Auftrag von:

ewerk GmbH

Mauerstr. 78-80
10117 Berlin
Tel +49 30 20 07 56 56
Fax +49 30 20 07 56 60