


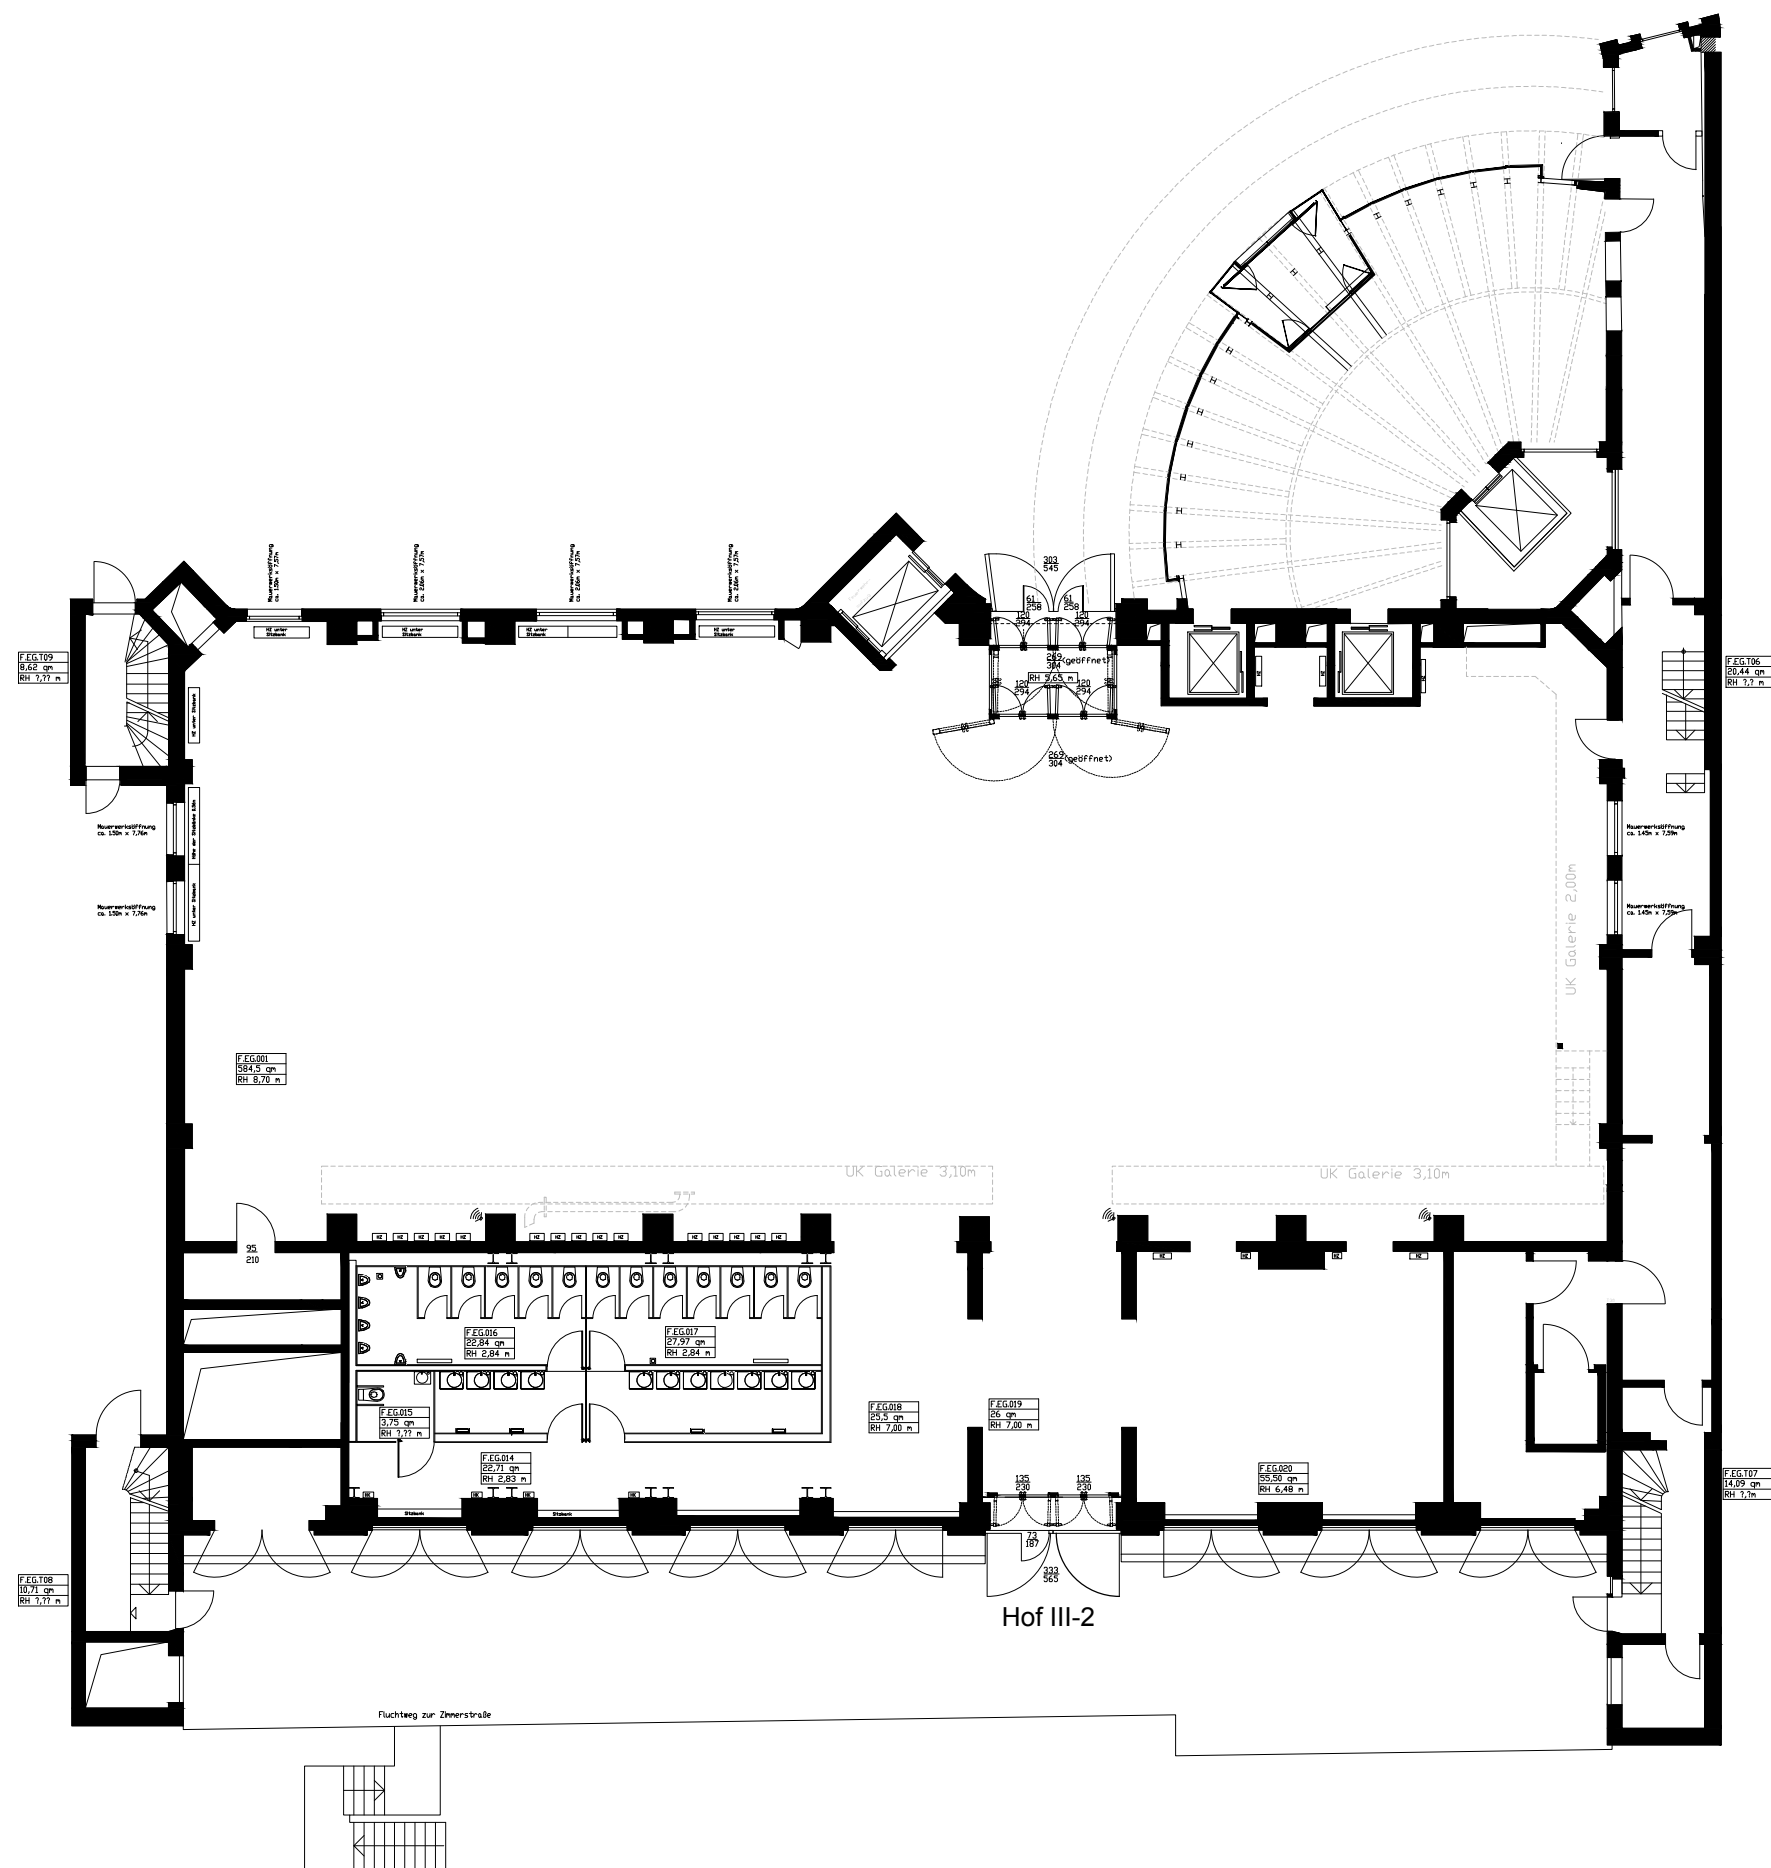

alle Maße sind am Bau zu prüfen !
VORABZUG

Projekt / Ort	xxxxx / EWERK Veranstaltungshallen Berlin, Bauteil F EG		
Zeichungsinhalt			
Datum	20.09.07 // 30.11.15	Maßstab	[siehe Skala]
Veranstaltungsdatum	00.00.00	gezeichnet	A. Plate
Index	F_EG_GR_20151130.dwg	geändert	Load Motion GmbH



Planung erstellt im Auftrag von:
ewerk GmbH
Mauerstr. 78-80
10117 Berlin
Tel +49 30 200 756 56
Fax +49 30 200 756 60